

Gemeinde Radmer Flächenwidmungsplan 4.0

Entwurf
Blatt 1: Ausschnitt A

Verfahrensvermerk:
A: Gemäß § 29 (3) des steiermärkischen Raumordnungsgesetzes 1974 i.d.g.F. hat der Gemeinderat der Gemeinde Radmer in seiner Sitzung vom _____ den Beschluss gefasst, den Entwurf des Flächenwidmungsplanes Nr. 4.0 in der Zeit vom _____ im Gemeindefamiliendirektoramt während der Amtsstunden zur allgemeinen Einsicht aufzulegen. Innerhalb dieser Auflagefrist kann jedes Gemeindeglied sowie jede physische oder juristische Person, die ein berechtigtes Interesse glaubhaft machen kann, schriftliche Einwendungen, die eine Begründung enthalten müssen, beim Gemeindefamiliendirektor einbringen.

Für den Gemeinderat
Der Bürgermeister

Datum:
GZ: _____

Planverfasser

Datum:
GZ: _____

B: Beschluss des Gemeinderates (§ 29 Abs. 6 Strmk. Raumordnungsgesetz 1974 i.d.g.F.)

Für den Gemeinderat
Der Bürgermeister

Datum:
GZ: _____

Planverfasser

Datum:
GZ: _____



C: Genehmigung der Strmk. Landesregierung (§ 29 Abs. 8 Strmk. Raumordnungsgesetz 1974 i.d.g.F.)

Datum:
GZ: _____

Planverfasser: DI Alfred Eichberger GmbH
Technisches Büro für Raumplanung u. Raumordnung
A-1060 Wien, Theobaldgasse 16/4
Tel. 01-606 28 77 13 Fax 066 28 779
e-mail: eichberger@stadtland.at



Bearbeiter: Ing. Annermarie Fuchs
Dipl.-Ing. Ulrich Blanda
Plangrundlage: BEV - Digitale Katastralmappe

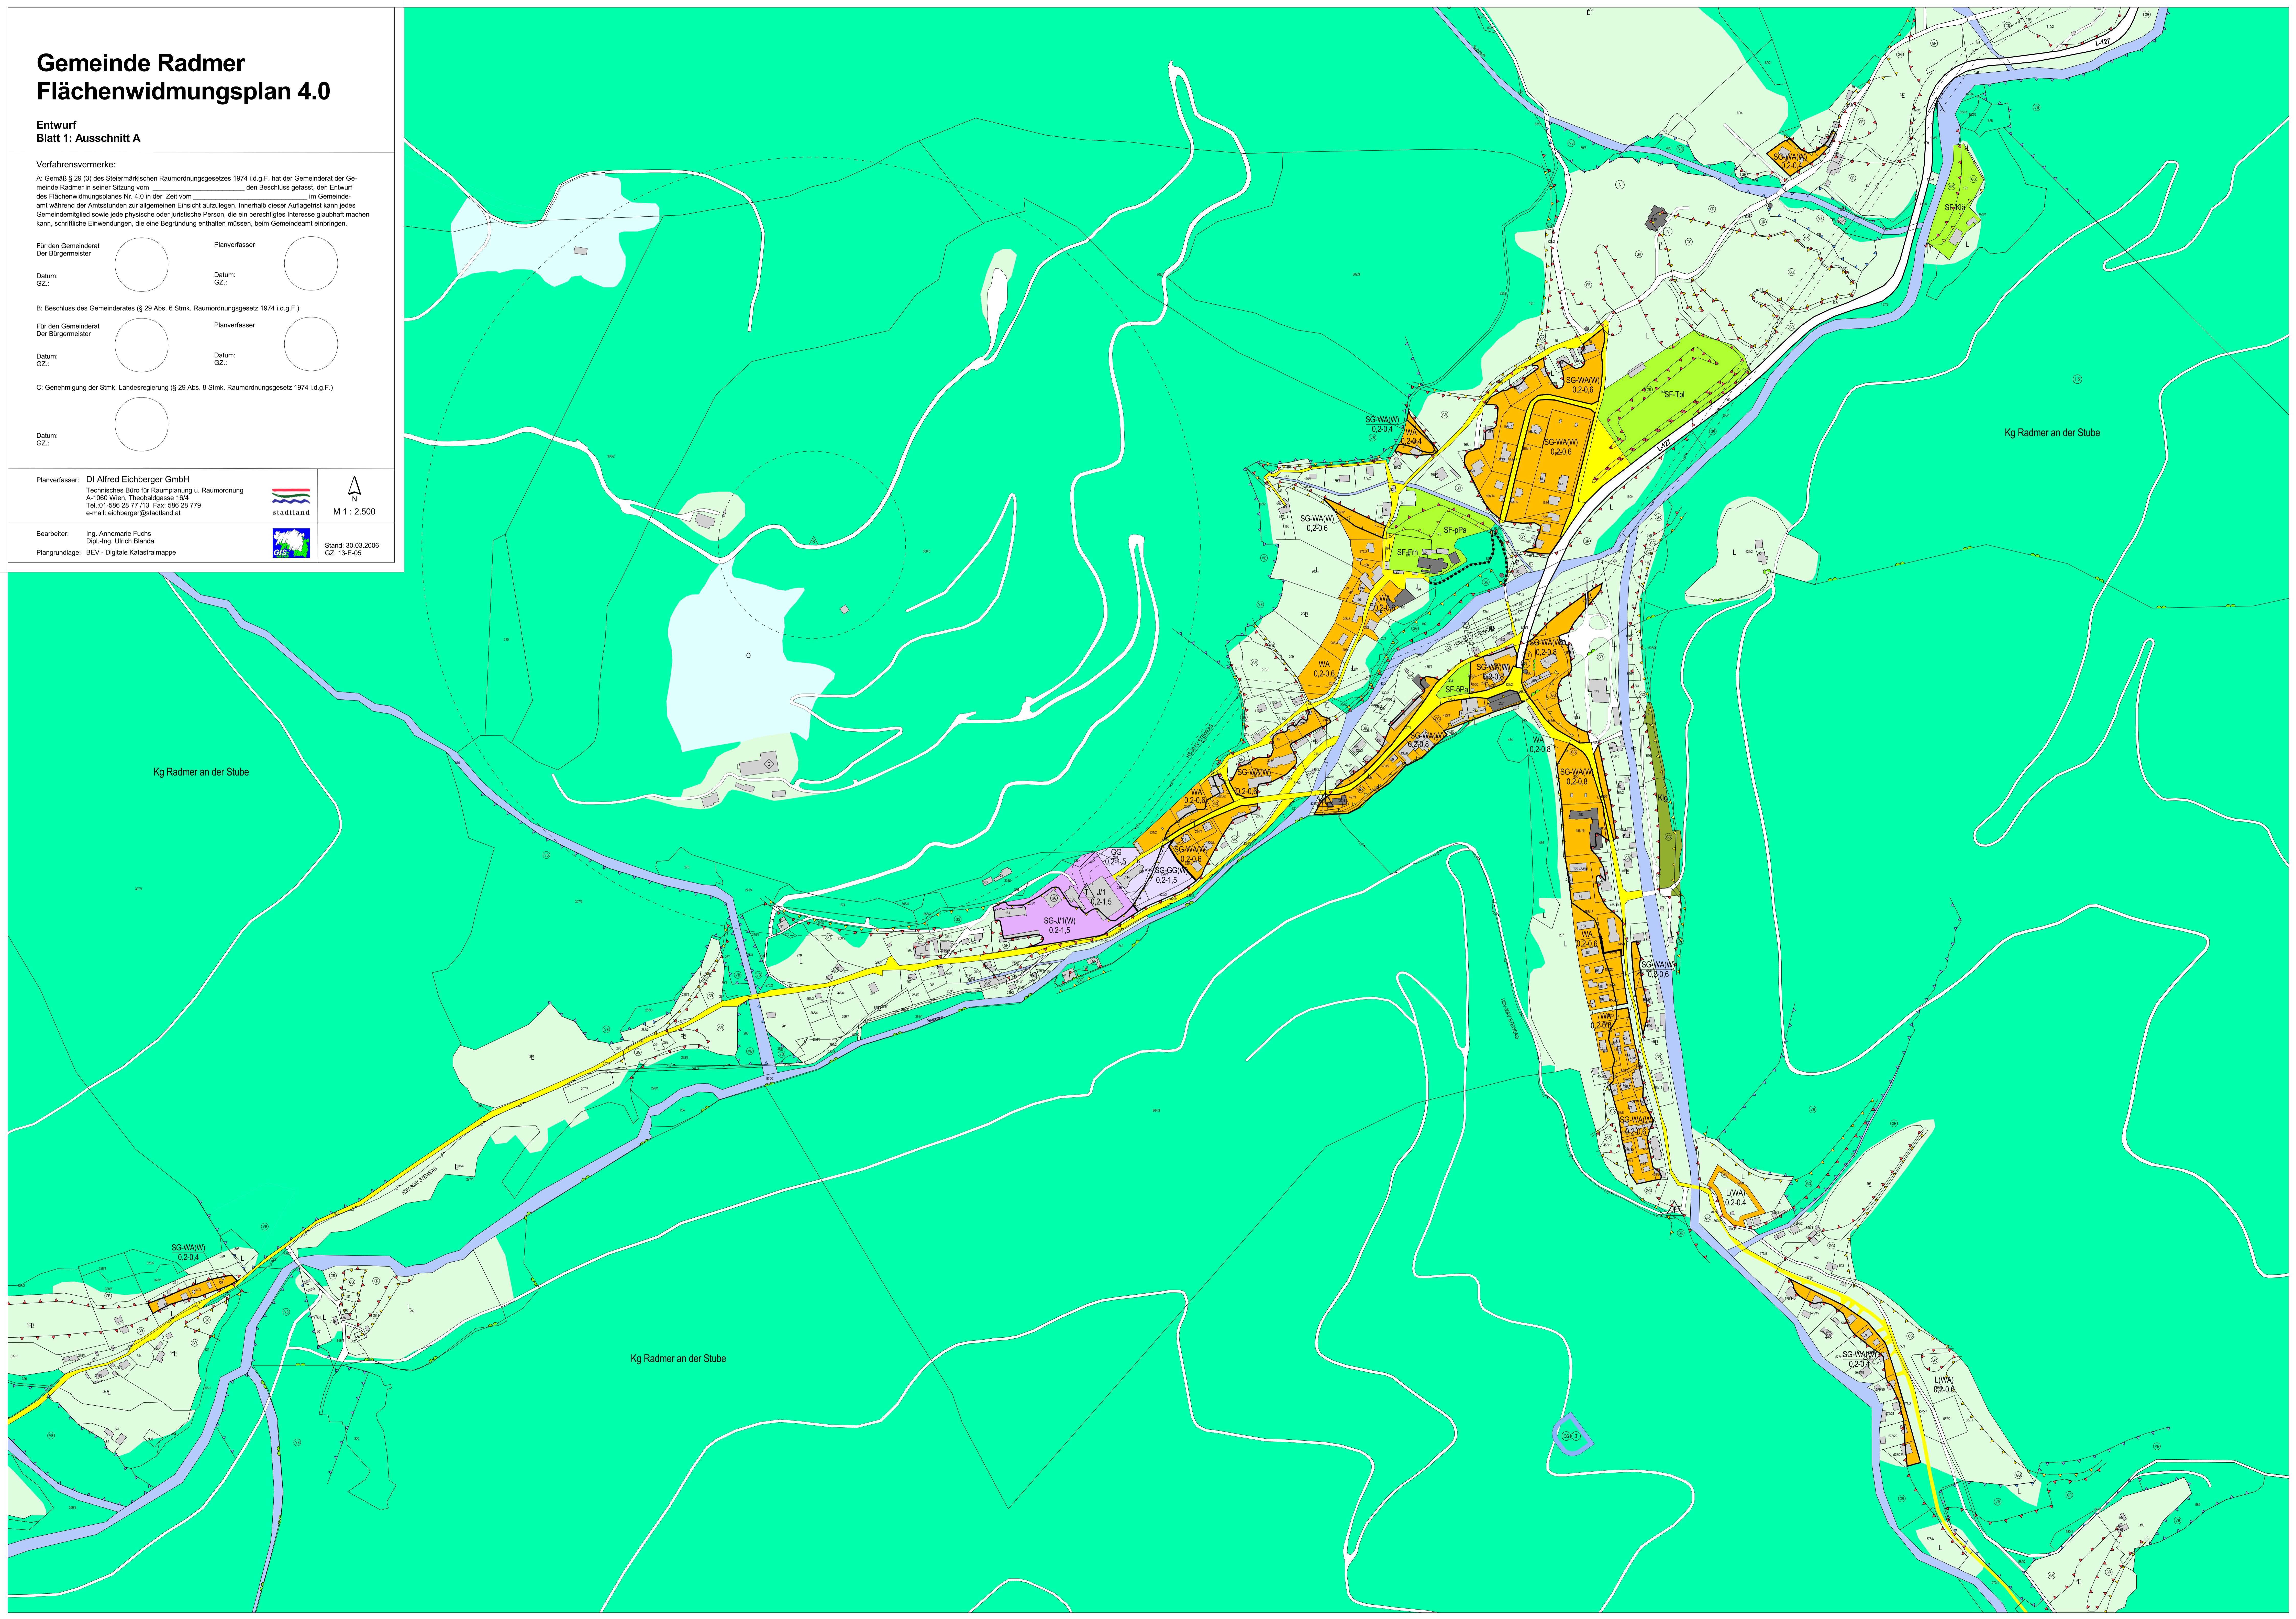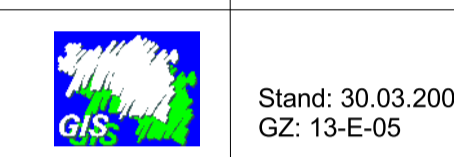

Kg Radmer an der Stube

Kg Radmer an der Stube

Kg Radmer an der Stube

L(WA)
0,2-0,4

